



PRZEKROJE KONSTRUKCYJNE
 BUDOWA DROGI GMINNEJ – UL. PIASKOWA
 W WOLI UHRUSKIEJ


PRZEKRÓJ NORMALNY NR 1
 OD KM 0+000 do km 0+015
 oraz na włączeniach do innych dróg

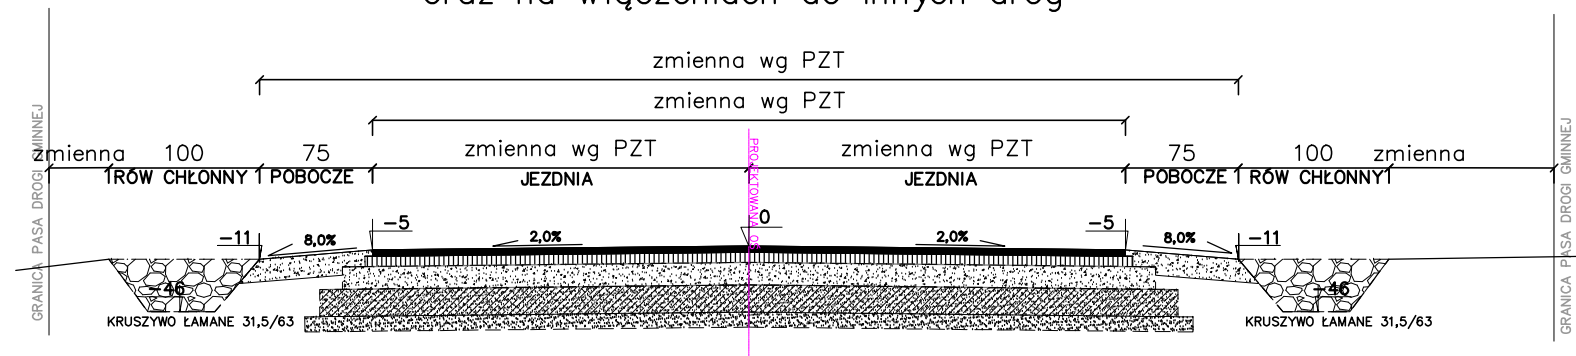

PRZEKRÓJ NORMALNY NR 2
 OD KM 0+025 do km 0+105
 OD KM 0+120 do km 0+170

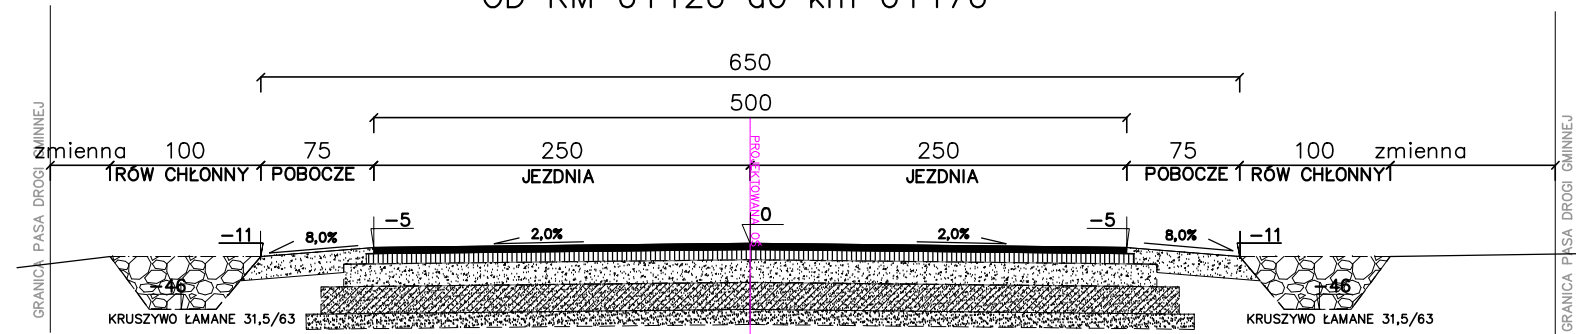

PRZEKRÓJ NORMALNY
 w osi zjazdu indywidualnego

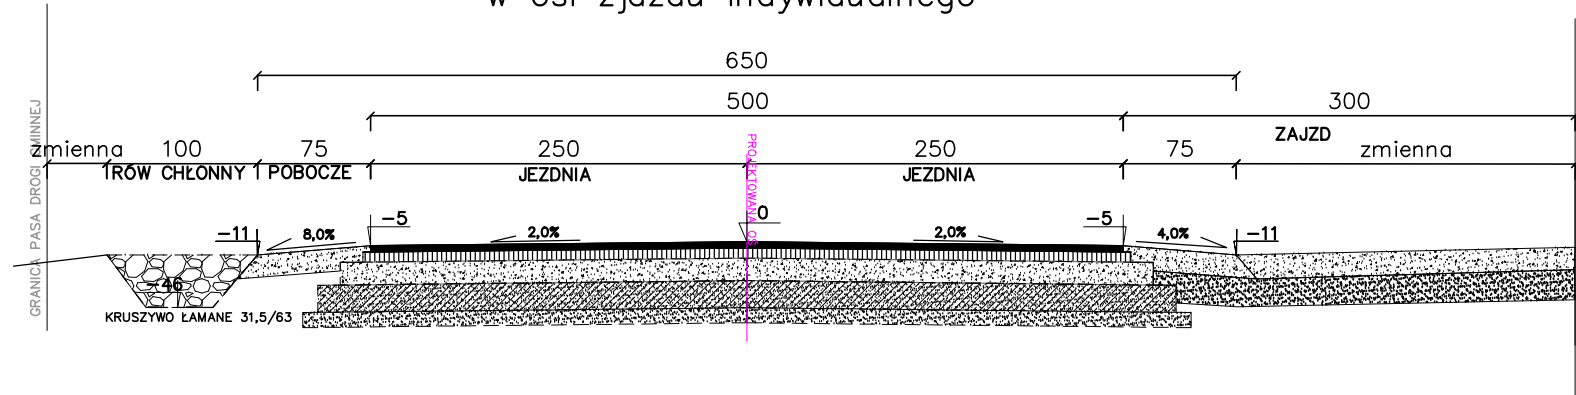

KONSTRUKCJA JEZDNI

4	WARSTWA ŚCIERALNA Z BA
5	WARSTWA WIĄZĄCA Z BA
20	PODBUDOWA Z KRUSZYWA ŁAMANEGO 0/31,5 STAB. MECHANICZNIE
15	PODBUDOWA Z PIASKU STAB. CEMENT Rm=5,0 MPa
10	WARSTWA ODCINAJĄCA Z PIASKU ŚREDNIOZIARNISTEGO STABILIZOWANEGO MECHANICZNIE

KONSTRUKCJA ZJAZDÓW :

15	NAWERZCHNIA Z KRUSZYWA ŁAMANEGO 0/31,5 – STAB. MECHANICZNIE
15	WARSTWA ODCINAJĄCA Z PIASKU ŚREDNIOZIARNISTEGO STABILIZOWANEGO MECHANICZNIE

KONSTRUKCJA POBOCZY :

15	NAWERZCHNIA Z KRUSZYWA ŁAMANEGO 0/31,5 – STAB. MECHANICZNIE
----	---

INWESTOR	GMINA WOLA UHRUSKA UL. PARKOWA 5 22-230 WOLA UHRUSKA	Jednostka projektowa: Andrzej Soltys ul. Jasna 1 22-200 Włodawa
OBIEKT:	BUDOWA DROGI GMINNEJ – UL. PIASKOWA W MIEJSCOWOŚCI WOLA UHRUSKA	
ADRES:	woj. lubelskie, powiat urzędowski, gmina Wola Uhruska, obszar Wola Uhruska WOLA UHRUSKA dz. nr ew. 008, 034	
TREŚĆ:	PRZEKROJE KONSTRUKCYJNE	SKALA 1:50
BRANŻA:	DROGOWA	podpis
PROJEKTANT:	mgr inż. ANDRZEJ SOLTYS uprawnienia budowlane do projektowania bez ograniczeń w specjalności drogowej nr ew. LUB/0152/POD/09,	
SPRAWDZAJĄCY:	mgr inż. PRZEMYSŁAW KARBOWSKI uprawnienia budowlane do projektowania bez ograniczeń w specjalności drogowej nr ew. LUB/0153/POD/07,	
DATA:	CZERWIEC 2021	NR RYS. 4