
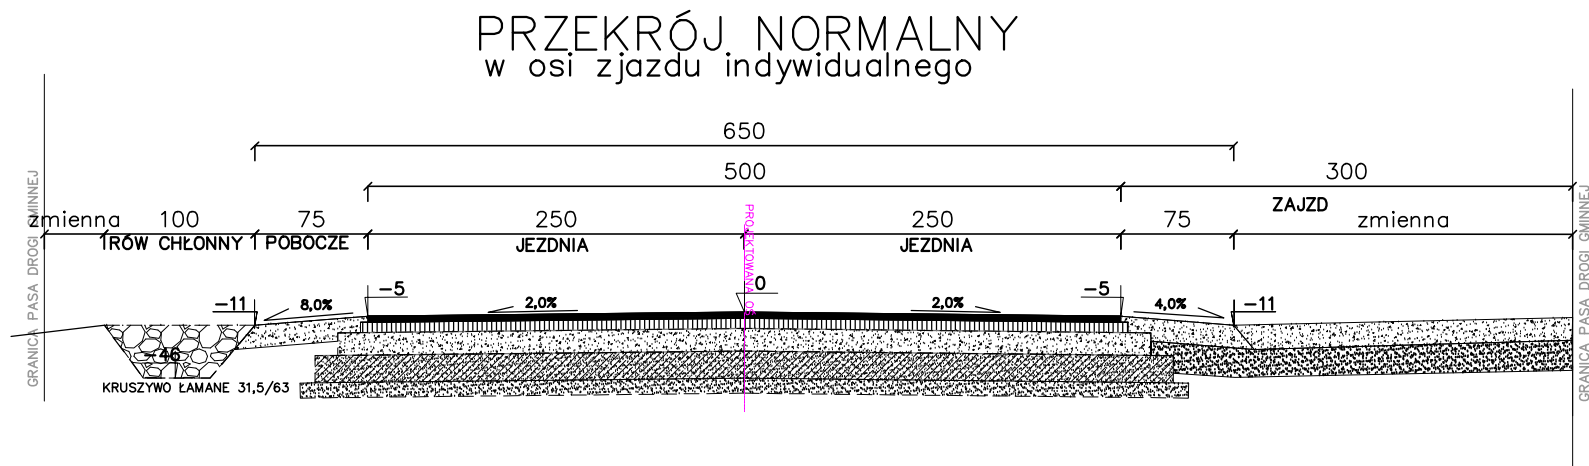
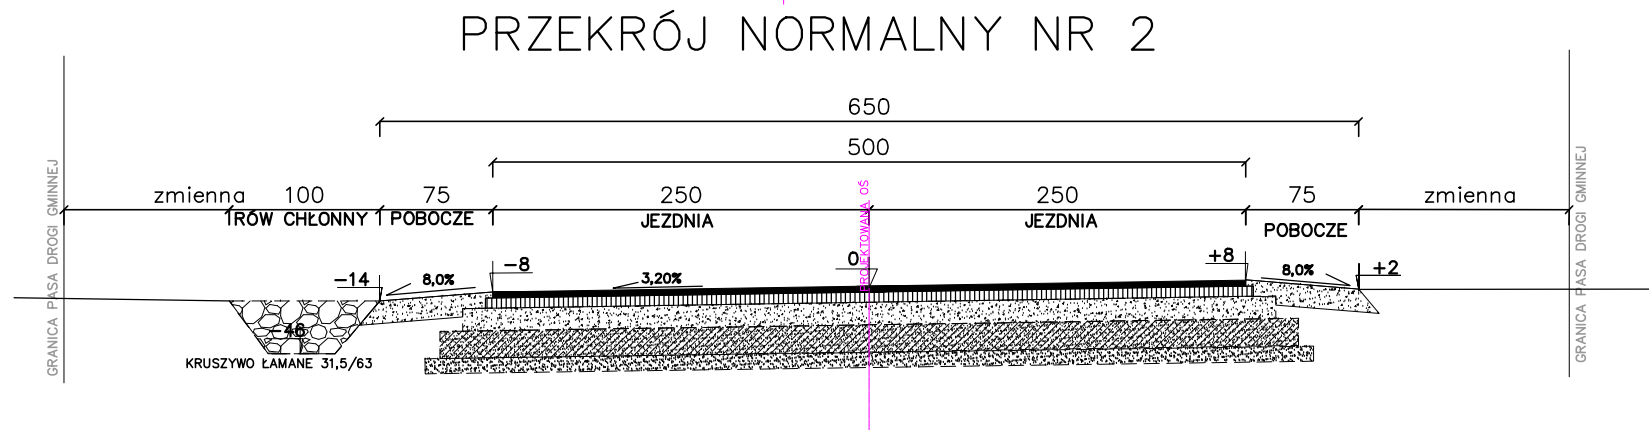
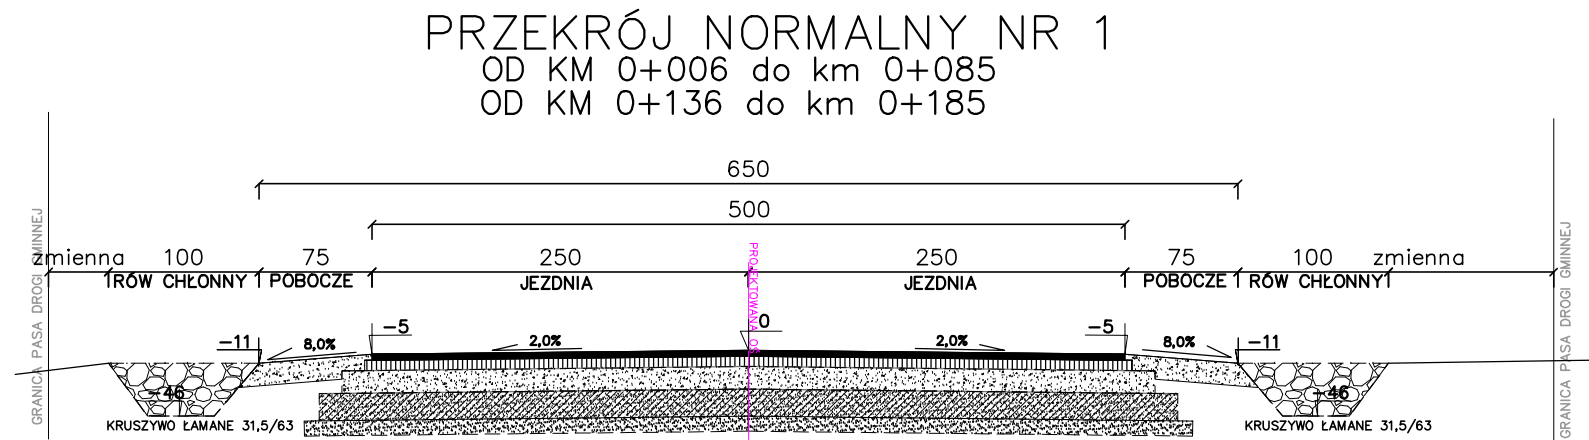


PRZEKROJE KONSTRUKCYJNE
BUDOWA DROGI GMINNEJ – UL. KLONOWA
W WOLI UHRUSKIEJ
ODCINEK C–D

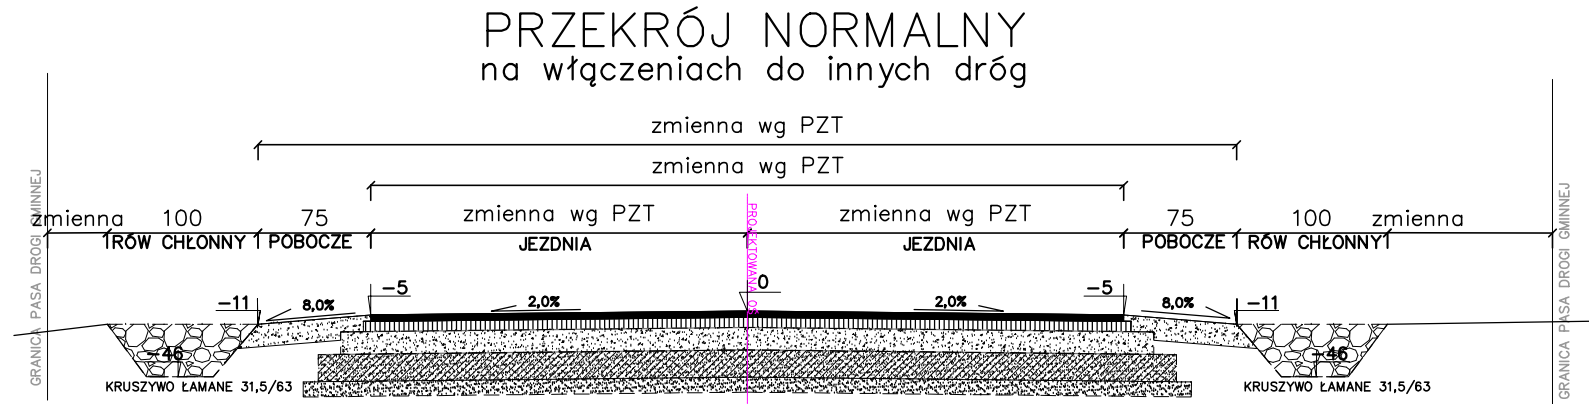

KONSTRUKCJA JEZDNI

4	WARSTWA ŚCIERALNA Z BA
5	WARSTWA WIĄZĄCA Z BA
20	PODBUDOWA Z KRUSZYWA ŁAMANEGO 0/31,5 STAB. MECHANICZNIE
15	PODBUDOWA Z PIASKU STAB. CEMENT Rm=5,0 MPa
10	WARSTWA ODCINAJĄCA Z PIASKU ŚREDNIOZIARNISTEGO STABILIZOWANEGO MECHANICZNIE

KONSTRUKCJA ZJAZDÓW :

15	NAWIERZCHNIA Z KRUSZYWA ŁAMANEGO 0/31,5 – STAB. MECHANICZNIE
15	WARSTWA ODCINAJĄCA Z PIASKU ŚREDNIOZIARNISTEGO STABILIZOWANEGO MECHANICZNIE

KONSTRUKCJA POBOCZY :

15	NAWIERZCHNIA Z KRUSZYWA ŁAMANEGO 0/31,5 – STAB. MECHANICZNIE
----	--

UWAGA:
 ZASTOSOWAĆ PROSTĄ PRZEJŚCIOWĄ O DŁ. MIN 15m
 PODCZAS ZMIANY PRZEKROJU NR 1 NA NR 2 ORAZ
 PODCZAS ZMIANY PRZEKROJU NR 2 NA NR 1

INWESTOR	GMINA WOLA UHRUSKA UL. PARKOWA 5 22-230 WOLA UHRUSKA	Jednostka projektowa: Andrzej Sołtys ul. Jasna 1 22-200 Włodawa
OBIEKT:	BUDOWA DROGI GMINNEJ NR 104413L W MIEJSCOWOŚCI WOLA UHRUSKA	
ADRES:	województwo lubelskie, powiat włodawski, gmina Wola Uhruska, droga Wola Uhruska <small>WOLA UHRUSKA do nr ew. 237/3, 140, 237/3, 237/1, 978, 140, 142, 230/3, 231/1, 985, 989 232/1, 232/3, 232/4, 147B, 147C, 202/B,</small>	
TREŚĆ:	PRZEKROJE KONSTRUKCYJNE	SKALA 1:50
BRANŻA:	DROGOWA	podpis
PROJEKTANT:	mgr inż. ANDRZEJ SOŁTYS uprawnienia budowlane do projektowania bez ograniczeń w specjalności drogowej nr ew. LUB/0152/POD/09,	
SPRAWDZAJĄCY:	mgr inż. PRZEMYSŁAW KARBOWSKI uprawnienia budowlane do projektowania bez ograniczeń w specjalności drogowej nr ew. LUB/0153/POD/09,	
DATA:	CZERMIEC 2021	NR RYS. 4