



PRZEKROJE KONSTRUKCYJNE
BUDOWA DROGI GMINNEJ – UL. ODRODZENIA
W WOLI UHRUSKIEJ

PRZEKRÓJ NORMALNY NR 1

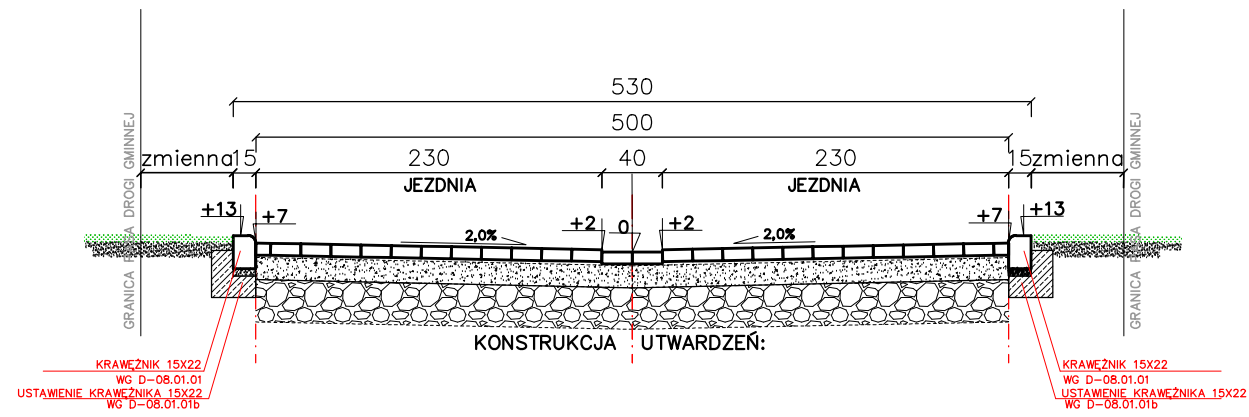

PRZEKRÓJ NORMALNY NR 2

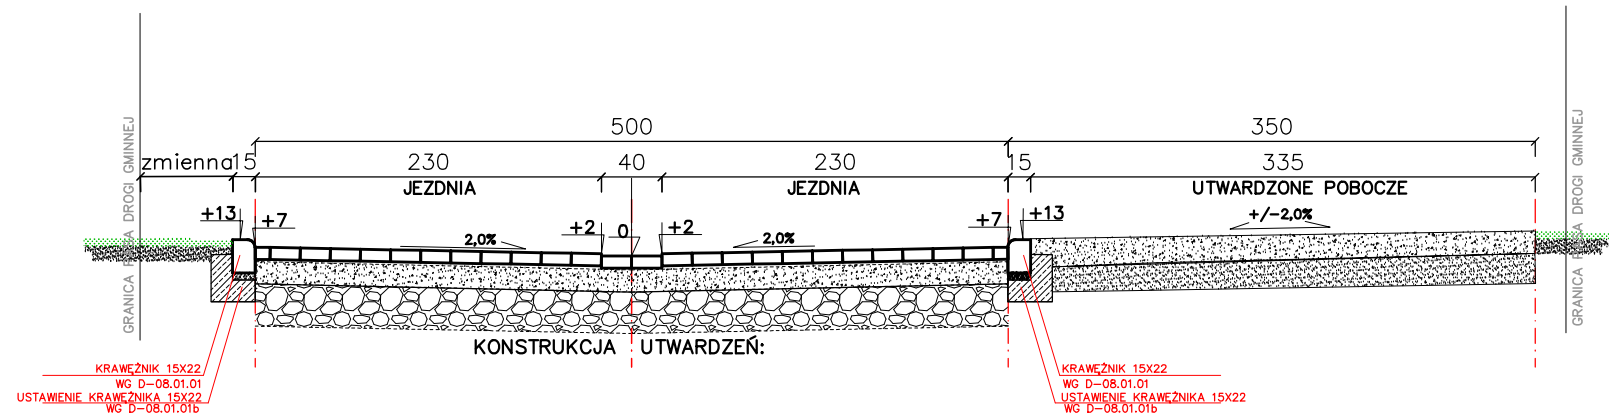

KONSTRUKCJA JEZDNI

8	WARSTWA ŚCIERALNA Z KOSTKI BETONOWEJ
3	PODYSYPKA CEMENTOWO-PIASKOWA 1:4
15	PODOBUDOWA Z KRUSZYWA ŁAMANEGO 0/31,5 STAB. MECHANICZNIE
20	PODOBUDOWA Z KRUSZYWA ŁAMANEGO 0/63 STAB. MECHANICZNIE
46	

KONSTRUKCJA ZJAZDÓW I UTWARDZONYCH POBOCZY :

15	NAWERZCHNIA Z KRUSZYWA ŁAMANEGO 0/31,5 – STAB. MECHANICZNIE
15	WARSTWA ODCINAJĄCA Z PIASKU ŚREDNIOZIARNISTEGO STABILIZOWANEGO MECHANICZNIE
30	

INWESTOR:	GMINA WOLA UHRUSKA UL. PARKOWA 5 22-230 WOLA UHRUSKA
OBIEKT:	BUDOWA DROGI GMINNEJ – UL. ODRODZENIA W MIEJSCOWOŚCI WOLA UHRUSKA
ADRES:	województwo lubelskie, powiat urzędowski, gmina Wola Uhruska, obszar Wola Uhruska WOLA UHRUSKA dz. nr ew. 211/4
TREŚĆ:	PRZEKROJE KONSTRUKCYJNE
BRANŻA:	DROGOWA
PROJEKTANT:	mgr inż. ANDRZEJ SOŁTYS uprawnienia budowlane do projektowania bez ograniczeń w specjalności drogowej nr ew. LUB/0152/POD/09
SPRAWDZAJĄCY:	mgr inż. PRZEMYSŁAW KARBOWSKI uprawnienia budowlane do projektowania bez ograniczeń w specjalności drogowej nr ew. LUB/0153/POD/09
DATA:	CZERWIEC 2021
	NR RYS. 4